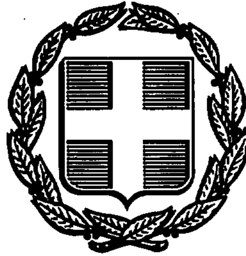


ΕΦΗΜΕΡΙΣ ΤΗΣ ΚΥΒΕΡΝΗΣΕΩΣ
ΤΗΣ ΕΛΛΗΝΙΚΗΣ ΔΗΜΟΚΡΑΤΙΑΣ

ΑΘΗΝΑ 3 ΟΚΤΩΒΡΙΟΥ 1991	ΤΕΥΧΟΣ ΤΕΤΑΡΤΟ	ΑΡΙΘΜΟΣ ΦΥΛΛΟΥ 673

ΠΕΡΙΕΧΟΜΕΝΑ

ΑΠΑΛΛΟΤΡΙΩΣΕΙΣ

ΑΠΟΦΑΣΕΙΣ

Αριθ. 1068931/4849/0010 (1)

Αναγκαστική απαλλοτρίωση έκτασης για την ανέγερση διδακτηρίων των 118ου και 131ου Νηπιαγωγείων Αθηνών.

ΟΙ ΥΠΟΥΡΓΟΙ
ΟΙΚΟΝΟΜΙΚΩΝ ΚΑΙ ΕΘΝΙΚΗΣ ΠΑΙΔΕΙΑΣ ΚΑΙ ΘΡΗΣΚΕΥΜΑΤΩΝ

Έχοντας υπόψη:

1. Τις διατάξεις του Ν. Δ/τος 797/1971 «περί αναγκαστικών απαλλοτριώσεων» σε συνδυασμό με τις διατάξεις του Β. Δ/τος 139/1971 «περί της αρμοδιότητος των νομαρχών προς κήρυξιν αναγκαστικών τινων απαλλοτριώσεων».

2. Τις διατάξεις του άρθρου 17 του Α.Ν. 627/1968 «περί Οργανισμού Σχολικών Κτιρίων» σε συνδυασμό με τις διατάξεις του Ν. 513/1976.

3. Το από 7.2.1991 απόσπασμα πρακτικού από τη συνεδρίαση με αριθ. 1729 του Διοικητικού Συμβουλίου του Οργανισμού Σχολικών Κτιρίων.

4. Το από 14.4.1987 πρακτικό καταλληλότητας της απαλλοτριούμενης έκτασης, που καταρτίσθηκε από την κατά νόμο Επιτροπή.

5. Την Υ. 1489/1076692/1224/0006Α'/23.8.91 (ΦΕΚ 692/26.8.91 τ. Β') κοινή απόφαση του Πρωθυπουργού και του Υπουργού Οικονομικών σχετικά με ανάθεση αρμοδιοτήτων στον Υφυπουργό Οικονομικών, αποφασίζουμε:

Κηρύσσουμε την αναγκαστική απαλλοτρίωση, για λόγους δημόσιας ωφέλειας και ειδικότερα για την ανέγερση διδακτηρίων των 118ου και 131ου Νηπιαγωγείων Αθηνών έκτασης εμβαδού 2214 μ2 που βρίσκεται στην περιοχή τριών Γεφυρών του Δήμου Αθηναίων μεταξύ των οδών Πύρλα και Κουρτίδου και φαίνεται με στοιχεία Α-Β-Γ-Δ-Α στο με κλίμακα 1:500, αριθ. 895/Φεβρουάριος 1991 κτηματολογικό διάγραμμα - πίνακα της Μηχανικού Μαμμά Αμέρισσα το οποίο έχει θεωρηθεί για τη Δ/νση Γηπέδων ΟΣΚ, από τον τοπογράφο Μηχανικό Γεώργιο Μορφόπουλο.

Στην έκταση που απαλλτριώνεται προβάλουν δικαιώματα κυριότητας οι 1) Πειραϊκή Μεταλουργία - Ευστ. Μυτιληναίος Α.Ε. και 2) Ελένη Παπαδάκη.

Η απαλλοτρίωση κηρύσσεται υπέρ και με δαπάνη του Οργανισμού Σχολικών Κτιρίων.

Η απόφαση αυτή να δημοσιευθεί στην Εφημερίδα της Κυβερνήσεως.

Αθήνα, 2 Σεπτεμβρίου 1991

ΟΙ ΥΠΟΥΡΓΟΙ

ΥΦΥΠΟΥΡΓΟΣ ΟΙΚΟΝΟΜΙΚΩΝ	ΕΘΝΙΚΗΣ ΠΑΙΔΕΙΑΣ ΚΑΙ ΘΡΗΣΚΕΥΜΑΤΩΝ
Κ. ΓΙΑΤΡΑΚΟΣ	**Γ. ΣΟΥΦΛΙΑΣ**

ΠΟΛΕΟΔΟΜΙΑ

ΑΠΟΦΑΣΕΙΣ

Αριθ. Ε.Π.Α. 10033 (2)

Ένταξη σε κατηγορία και καθορισμός ορίων του οικισμού Αγιοχωρίου Κοινότητας Αγιοχωρίου Νομού Σερρών, καθορισμός όρων και περιορισμών δόμησης.

Ο ΝΟΜΑΡΧΗΣ ΣΕΡΡΩΝ

Έχοντας υπόψη:

1. Τις διατάξεις του από 24.4.1985 Π.Δ. (ΦΕΚ 181/Δ/3.5.1985) «Περί τρόπου καθορισμού ορίων οικισμών της Χώρας, κατηγορίες αυτών και καθορισμός όρων και περιορισμών δόμησης», όπως τροποποιήθηκε με το Π.Δ. 14.2.87 και με το Π.Δ. 25.4.89.

2. Τις διευκρινήσεις για το όριο του συνεκτικού τμήματος οικισμού σύμφωνα με το έγγραφο Γ. 29557/2769 οικ./8.4.1986 της Δ/νσης Γ1-Γ2 τουΥπ. ΠΕ.ΧΩ.Δ.Ε.

3. Τις προτάσεις των ιδιωτικών μελετητών Μηχανικών, στους οποίους ανατέθηκε η σχετική μελέτη στα πλαίσια του προγράμματος των ανοικτών πόλεων, που αφορούν τον προσδιορισμό των ορίων των υπ' όψη οικισμών.

4. Τα δελτία αρχιτεκτονικής αναγνώρισης των οικισμών που συμπληρώθηκαν από τους προαναφερόμενους μελετητές κατά τις υποδείξεις των σχετικών προδιαγραφών του Υπ. ΠΕ.ΧΩ.Δ.Ε.

5. Τα πληθυσμιακά στοιχεία των δύο τελευταίων απογραφών του κράτους από την Ε.Σ.Υ.Ε.

6. Τις διατάξεις του Α.Ν. 314/68 «Περί παροχής εις τον Υπουργό Β. Ελλάδος και τους Νομάρχας, αρμοδιότητος επι θεμάτων εγκρίσεως ή τροποποιήσεως σχεδίων πόλεων και κωμών». Όπως αυτός τροποποιήθηκε και συμπληρώθηκε με τους νόμους Α.Ν. 395/68, Ν.Δ. 1018/71 (Άρθρο 2), Ν. 1337/83 (Άρθρο 33) Ν. 1512/85 (Άρθρο 8 παραγρ. 15).

7. Την υπ' αριθ. 5/1988 απόφαση του Υπουργικού Συμβουλίου.

8. Την από 15.5.1991 εισήγηση του Τ.Π. & Π.Ε. Ν. Σερρών προς το Συμβούλιο Χ.Ο.Π. του Νομού στην οποία αναλυτικά καθορίζονται, τα συγκεχριμένα στοιχεία που λήφθηκαν υπόψη από την Υπηρεσία:

ι. Για την ένταξη του οικισμού στην ανάλογη κατηγορία, σύμφωνα με το άρθρο 2 του από 24.4.1985 Π.Δ. (ΦΕΚ 181 Δ'/3.5.1985).

ιι) Για τον καθορισμό των ορίων του οικισμού σύμφωνα με τις διατάξεις των Άρθρων 3 και 4 του από 24.4.1985 Π.Δ. (ΦΕΚ 181 Δ'/ 3.5.1985).

ιιι. Για τον καθορισμό της αρτιότητας στον παραπάνω οικισμό σύμφωνα με το Άρθρο 5 παραγρ. 1.α. του από 24.4.1985 Π.Δ. (ΦΕΚ 181 Δ/3.5.1985) και ειδικότερα, την ανάγκη αποφυγής κατάτμησης των οικοπέδων πέρα από την οριζόμενη αρτιότητα πριν γίνει η πολεοδομική μελέτη του οικισμού σύμφωνα με το από 20.8.1985 Π.Δ. (ΦΕΚ 414 Δ'/30.8.1985).

ιν. Για την επιβολή των ειδικών όρων δόμησης σύμφωνα με το Άρθρο 8 παραγρ. 3.2 του από 24.4.1985 Π.Δ. (ΦΕΚ 181 Δ'/3.5.1985) που έγινε έπειτα από εξέταση των στοιχείων των μελετών.

9. Την γνωμοδότηση του Συμβουλίου Χ.Ο.Π. του Νομού που λήφθηκε κατά την 11η συνεδρίαση την 20.6.1991, με αριθμό πράξης 80/1991, αποφασίζουμε:

Ι. Για τον οικισμό Αγιοχωρίου της Κοινότητας Αγιοχωρίου:

1. Την ένταξη του Οικισμού στην κατηγορία:

α) Ως προς την θέση στον Χώρο: Α 3 ούτε περιαστικός, ούτε παραλιακός, ούτε τουριστικός.

β) Ως προς το βαθμό προστασίας: Β 3 Αδιάφορος.

γ) Ως προς τη δυναμικότητα: Γ 2 Στάσιμος.

δ) Ως προς το βαθμό διασποράς: Δ 1 Συνεκτικός.

ε) Ως προς το μέγεθος: Ε 2 Μεσαίος.

ΙΙ. Τον καθορισμό των ορίων του οικισμού Αγιοχωρίου της Κοινότητας Αγιοχωρίου του Νομού Σερρών με στοιχεία από 1 έως 20 όπως αυτά φαίνονται στο συνοδευτικό της παρούσας σχεδιάγραμμα Π. 1-1 σε κλίμακα 1:5000 που αποτελεί αναπόσπαστο μέρος της απόφασης αυτής και συντάχθηκε βάσει στοιχείων του χάρτη και επί τόπου, ελέγχου και όπως αυτά περιγράφονται στην περιγραφή που το συνοδεύει.

ΙΙΙ. Την επιβολή των ακολούθων γενικών και ειδικών όρων και περιορισμών δόμησης.

Α. Γενικοί όροι δόμησης.

1. Αρτιότητα οικοπέδων:

ι. Για οικόπεδα που εμπίπτουν στο προτεινόμενο νέο όριο του οικισμού, ορίζεται εμβαδόν 600 τ.μ.

Κατά παρέκκλιση άρτια θεωρούνται τα οικόπεδα όποιο εμβαδόν είχαν κατά την ημέρα δημοσίευσης του από 24.4.1985 (ΦΕΚ 181 Δ/ 3.5.1985).

2. Συντελεστής δόμησης:

ι. Για τα οικόπεδα που εμπίπτουν στο νέο όριο του οικισμού, ο συντελεστής δόμησης των οικοπέδων ορίζεται σύμφωνα με το Άρθρο 1 παραγρ. 2,β του από 14.2.1987 Π.Δ. (Φ.Ε.Κ. 133Δ'/23.2.1987).

3. Κάλυψη οικοπέδου:

- Μέγιστο επιτρεπόμενο ποσοστό κάλυψης των οικοπέδων ορίζεται σύμφωνα με το Άρθρο 1 παραγρ. 2,β του από 14.2.1987 Π.Δ. (Φ.Ε.Κ. 133Δ'/23.2.1987).

4. Ύψος κτιρίων:

- Μέγιστο επιτρεπόμενο ύψος των κτιρίων ορίζεται σύμφωνα, με το Άρθρο 1 παραγρ. 2,δ του από 14.2.1987 Π.Δ. (Φ.Ε.Κ. 133 Δ'/ 23.2.1987).

- Το μέγιστο ύψος της οικοδομής είναι δυνατό να φθάσει τα 8,50 μ. μη συμπεριλαμβανομένης της στέγης μόνο στην περίπτωση που το γήπεδο έχει κλίση μεγαλύτερη του 25% και έπειτα από προηγούμενη έγκριση της αρμόδιας Επιτροπής Πολεοδομικού και Αρχιτεκτονικού Ελέγχου (Ε.Π.Α.Ε.).

Β. Ειδικοί όροι δόμησης.

1. Τρόπος κάλυψης: στέγη με κεραμίδι κόκκινου χρώματος, και με κλίση 1:3 περίπου. Στις περιπτώσεις που τοποθετείται ηλιακός θερμοσίφωνας (ή συλέκτης γενικώς) να επιδιώκεται η ενσωμάτωσή του στην στέγη.

Για τις μονόροφες οικοδομές ισχύει η ΤΠ/ΕΠΑ/10140/88 απόφαση Νομάρχη Σερρών.

2. Οι όψεις στο ισόγειο από πέτρα ή επιχρισμένες, ενώ στον όροφο επιχρισμένες, σε αρμονία χρωμάτων.

3. Οι εξώστες να είναι διασπασμένοι με ξύλινο ή μεταλλικό κάγκελο βαμμένο σε σκούρο χρώμα ή κτιστό στηθαίο.

4. Τα ανοίγματα στις όψεις να μην υπερβαίνουν το 50% των όψεων.

5. Οι περιφράξεις να είναι χαμηλοί μανδρότοιχοι, από πέτρα ή επιχρισμένοι και βαμμένοι σε χρώμα άσπρο, ώχρα ή γκρι, κατά ΓΟΚ/85.

IV. Πριν από οποιαδήποτε κατάτμηση οικοπέδων εντός των ορίων του οικισμού θα πρέπει να θεωρείται το σχετικό τοπογραφικό διάγραμμα από το Τμήμα Πολεοδομίας και Πολεοδομικών Εφαρμογών, της Νομαρχίας ώστε να εξασφαλίζεται η συνέχεια των κοινοχρήστων χώρων και η δημιουργία νέων κοινοχρήστων χώρων σύμφωνα με τα οριζόμενα στις διατάξεις της παραγρ. 1 του Άρθρου 6 του από 24.4.1985 Π. Δ/τος, όπως τροποποιήθηκε με το Π.Δ. 14.2.1987 και με το Π.Δ. 25.4.89.

V. Να εξασφαλίζεται οπωσδήποτε η συνέχεια των υφισταμένων ή εγκεκριμένων δρόμων του οικισμού.

VI. Κατά τα λοιπά ισχύει το από 24.4.1985 Π.Δ. όπως τροποποιήθηκε με το Π.Δ. της 14.2.1987.


VII. Κάθε προγενέστερη διάταξη, διαφορετική με τα παραπάνω οριζόμενα, καταργείται.


VIII. Η απόφαση αυτή να δημοσιευθεί στην Εφημερίδα της Κυβερνήσεως, έχοντας ισχύ από την δημοσίευσή της.

Στην Εφημερίδα της Κυβερνήσεως να δημοσιευθούν το σχεδιάγραμμα Π-1.1. και η τεχνική περιγραφή αυτού.

Σέρρες, 1 Ιουλίου 1991

Ο Νομάρχης
ΑΝΑΣΤΑΣΙΟΣ ΛΙΑΣΚΟΣ

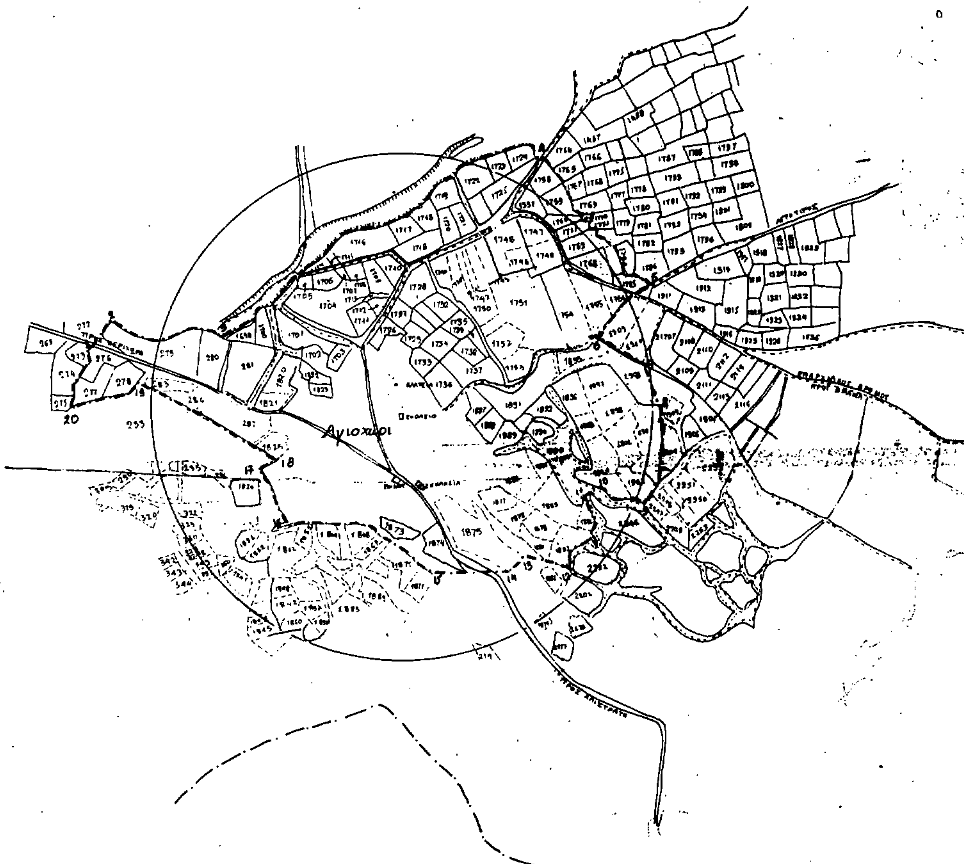

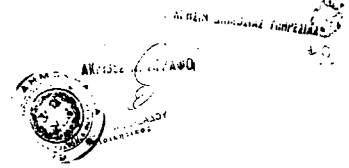

ΝΟΜΟΣ Σερρών
Οικισμος: Αγιοχώρι

ΥΠΟΜΝΗΜΑ

- Οριο ΟΤΑ
- Οριο οικισμου
- 1 2 3 .. Ονομασιες
- Ορια ρυμοτομικου σχεδιου

Αρτιότητα οικοπέδων: 600 τμ

ΕΙΣΗΓΗΣΗ	ΘΕΩΡΗΘΗΚΕ	ΕΓΚΡΙΘΗΚΕ
της Γούλα Μαρίας Πολιτ. Μηχ/κου με Α βαθμό	Σέρρες, 1-7-1991 Ο ΠΡΟΪΣΤΑΜΕΝΟΣ του ΤΠΠΕ Πολιτ. Μηχ/κός με Α β	Με την υπ. αριθ. ΤΠ/ΕΠΑ 10033 / 1-7-1991 απόφαση του Νομάρχη Σερρών

ΟΡΙΟΘΕΤΗΣΗ ΟΙΚΙΣΜΟΥ		Αριθμος σχεδιου: Π-1.1
Σύνταξη: Θεοδωρίδου Αθ., Κατσαρος Ευαγγ., Σταμος Αριστ.	Ελεγχος	Κλ. 1:5000

Υπουργειο Χωροταξιας Οικισμου και Περιβαλλοντος
ΔΙΕΥΘΥΝΣΗ ΧΩΡΟΤΑΞΙΑΣ

Αριθ. 3330 (3)

Τροποποίηση των Τ.Π. 649/16.3.1988 και Τ.Π. 469/1.3.89 αποφάσεων Νομάρχη «περί καθορισμού ορίων όρων και περιορισμών δόμησης οικισμού Συβότων Ν. Θεσπρωτίας».

Ο ΝΟΜΑΡΧΗΣ ΘΕΣΠΡΩΤΙΑΣ

Έχοντας υπόψη:

1. Την αριθ. πρωτ. ΤΠ 649/16.3.88 Απόφαση Νομάρχη.

2. Την αριθ. πρωτ. ΤΠ 469/1.3.89 τροποποιητική Απόφαση του Νομάρχη Θεσπρωτίας της ΤΠ 649/16.3.88 ομοίας.

3. Το γεγονός ότι για τον οικισμό Συβότων εκπονείται μελέτη πολεοδόμησης η οποία βρίσκεται στο τελικό της στάδιο.

4. Το γεγονός ότι υπάρχει πίεση για την έκδοση οικοδομικών αδειών στον οικισμό Συβότων με αποτέλεσμα να δημιουργούνται προβλήματα στην εκπόνηση της πολεοδομικής μελέτης του οικισμού Συβότων.

5. Τις διατάξεις του Π. Δ/τος 24.4.85 (ΦΕΚ 181 Δ/85) όπως τροποποιήθηκε με το Π.Δ. 14.2.87 (ΦΕΚ. 133 Δ/87) και το Π. Δ/γμα 25 -4/16.5.89 (ΦΕΚ 293 Δ/89).

6. Το αριθμ. 8/5.9.1991 Πρακτικό του Σ.Χ.Ο.Π. του Ν. Θεσπρωτίας, αποφασίζουμε:

Την αντικατάσταση του άρθρου 3Α της αριθμ. ΤΠ. 649/16.3.1988 Απόφασης Νομάρχη που τροποποιήθηκε με την ΤΠ. 469/1.3.1989 απόφαση του Νομάρχη ως εξής:

Α. Γενικοί όροι δόμησης:

α. Εντός των ορίων του οικισμού θα ισχύουν οι γενικοί όροι δόμησης που προβλέπονται από το Π. Δ/γμα 24.4.85 (ΦΕΚ. 181 Δ/85) όπως τροποποιήθηκε με το Π. Δ/γμα 14.2.87 (ΦΕΚ 133 Δ/87) και το Π.Δ. 25 -4/16.5.89 (ΦΕΚ. 293 Δ/89).

β. Αρτιότητα: 1. Τα γήπεδα τα ευρισκόμενα εντός του εγκεκριμένου σχεδίου, που χαρακτηρίζονται από τη Δ/νση Γεωργίας αγροί και ελαιώνες είναι άρτια αν έχουν πρόσωπο δέκα πέντε (15.00) μέτρα και εμβαδόν χίλια (1000.00) τετρ. μέτρα. 2) Τα γήπεδα τα ευρισκόμενα εντός των ορίων του οικισμού και εκτός του εγκεκριμένου σχεδίου είναι άρτια αν έχουν εμβαδό δύο χιλιάδες (2.000) τετρ. μέτρα και πρόσωπο δέκα πέντε (15.00) μέτρα. 3) τα οικόπεδα τα ευρισκόμενα εντός του εγκεκριμένου σχεδίου να είναι άρτια αν έχουν εμβαδόν τριακόσια (300.00) τετρ. μέτρα και πρόσωπο δέκα τέσσερα (14.00) μέτρα.

γ. Κατά παρέκκλιση της προηγούμενης παραγράφου θεωρούνται άρτια τα οικόπεδα τα οποία βρίσκονται εντός των ορίων του οικισμού όπως αυτά καθορίζονται με τις αριθμ. ΤΠ 649/16.3.88 και ΤΠ 469/1.3.89 αναφερόμενες αποφάσεις.

δ. Κάλυψη ως μέγιστο ποσοστό κάλυψης ορίζεται το 50% της επιφανείας του οικοπέδου.

ε. Συντελεστής δόμησης: 1) Ο Σ.Δ. διαμορφώνεται κλιμακωτά όπως αναφέρονται στο άρθρο 5 παράγραφο 2 του παραπάνω αναφερόμενου διατάγματος με συνολική επιφάνεια ορόφων για κύρια και βοηθητικά κτίρια για όλες τις χρήσεις κτιρίων (κατοικία, εγκαταστάσεις αμιγούς επαγγελματικής χρήσης, αποθηκών κ.λ.π., πλην τουριστικών εγκαταστάσεων) όχι μεγαλύτερη των τετρακοσίων (400.00) τετρ. μέτρων. 2) Για τις τουριστικές εγκαταστάσεις ο Δ.Σ. θα υπολογίζεται σύμφωνα με το άρθρο 5 του Π. Δ/τος 24.4.85 (ΦΕΚ. 293 Δ/85) όπως τροποποιήθηκε με το Π.Δ. 14.2.87 (ΦΕΚ. 133 Δ/87) και το Π.Δ. 25 - 4/16.5.89 (ΦΕΚ. 293/89).

στ. Σύστημα δόμησης: Το κτίριο τοποθετείται ελεύθερα μέσα στο οικόπεδο και όπου αυτό δεν εφάπτεται με τα πλάγια και τα πίσω όρια του οικοπέδου θα αφήνεται απόσταση Δ όπως αυτή ορίζεται στο άρθρο 9 του Ν. 1577/85.

Η ισχύς της παρούσας αρχίζει από την ημέρα δημοσίευσής της στην Εφημερίδα της Κυβερνήσεως.

Η παρούσα απόφαση να δημοσιευθεί στην Εφημερίδα της Κυβερνήσεως.

Ηγουμενίτσα, 6 Σεπτεμβρίου 1991

Ο Νομάρχης
ΧΑΡΙΛΑΟΣ ΦΡΑΓΚΟΥΛΗΣ

Αριθ. 2923 (4)

Έγκριση τοπικού ρυμοτομικού σχεδίου στο Στόμιο Ν. Λάρισας με έγκριση δρόμου.

Ο ΝΟΜΑΡΧΗΣ ΛΑΡΙΣΑΣ

Έχοντας υπόψη:

1.Τις διατάξεις του Ν. Δ/τος της 17.7.1923 όπως μεταγενέστερα τροποποιήθηκαν και συμπληρώθηκαν και ειδικότερα τα άρθρα 3 και 70 αυτού.

2. Τις διατάξεις του από 24.4.1985 Π.Δ. (ΦΕΚ 181 Δ) περί τρόπου καθορισμού ορίων οικισμών κ.λ.π., όπως τροποποιήθηκε με το Π.Δ. της 14.2.1987 ΦΕΚ 133 Δ.

3. Την υπ' αριθ. 5609/85/27.3.1986 απόφαση Νομάρχη περί καθορισμού ορίων οικισμού Στομίου και καθορισμός όρων και περιορισμών δόμησης των οικοπέδων αυτού.

4. Την υπ' αριθ. 25/1991 απόφαση του Κοινοτικού Συμβουλίου.

5. Την υπ' αριθ. 110/1991 γνωμοδότηση του Συμβουλίου Χωροταξίας, Οικισμού και Περιβάλλοντος Νομού Λάρισας, όπως διατυπώθηκε στο πρακτικό της 6ης/1991 συνεδρίας.

Επειδή με την έγκριση του προτεινόμενου δρόμου βελτιώνεται η κυκλοφορία στο παραλιακό τμήμα του οικισμού, αποφασίζουμε:

Άρθρο 1.

Εγκρίνεται τοπικό ρυμοτομικό σχέδιο του οικισμού Στομίου με την έγκριση δρόμου, όπως ορίζεται στο τοπογραφικό διάγραμμα που συνοδεύει την παρούσα απόφαση.


Άρθρο 2.

Η ισχύς της παρούσας απόφασης αρχίζει από τη δημοσίευσή της στην Εφημερίδα της Κυβερνήσεως.

Μετά την παραπάνω δημοσίευση η απόφαση μαζί με το σχετικό τοπογραφικό διάγραμμα που τη συνοδεύει να αναρτηθεί στο Δημοτικό Κατάστημα επί 15μερο για ενημέρωση.

Λάρισα, 11 Ιουλίου 1991

Ο Νομάρχης
ΑΝΔΡΕΑΣ ΕΞΑΔΑΚΤΥΛΟΣ

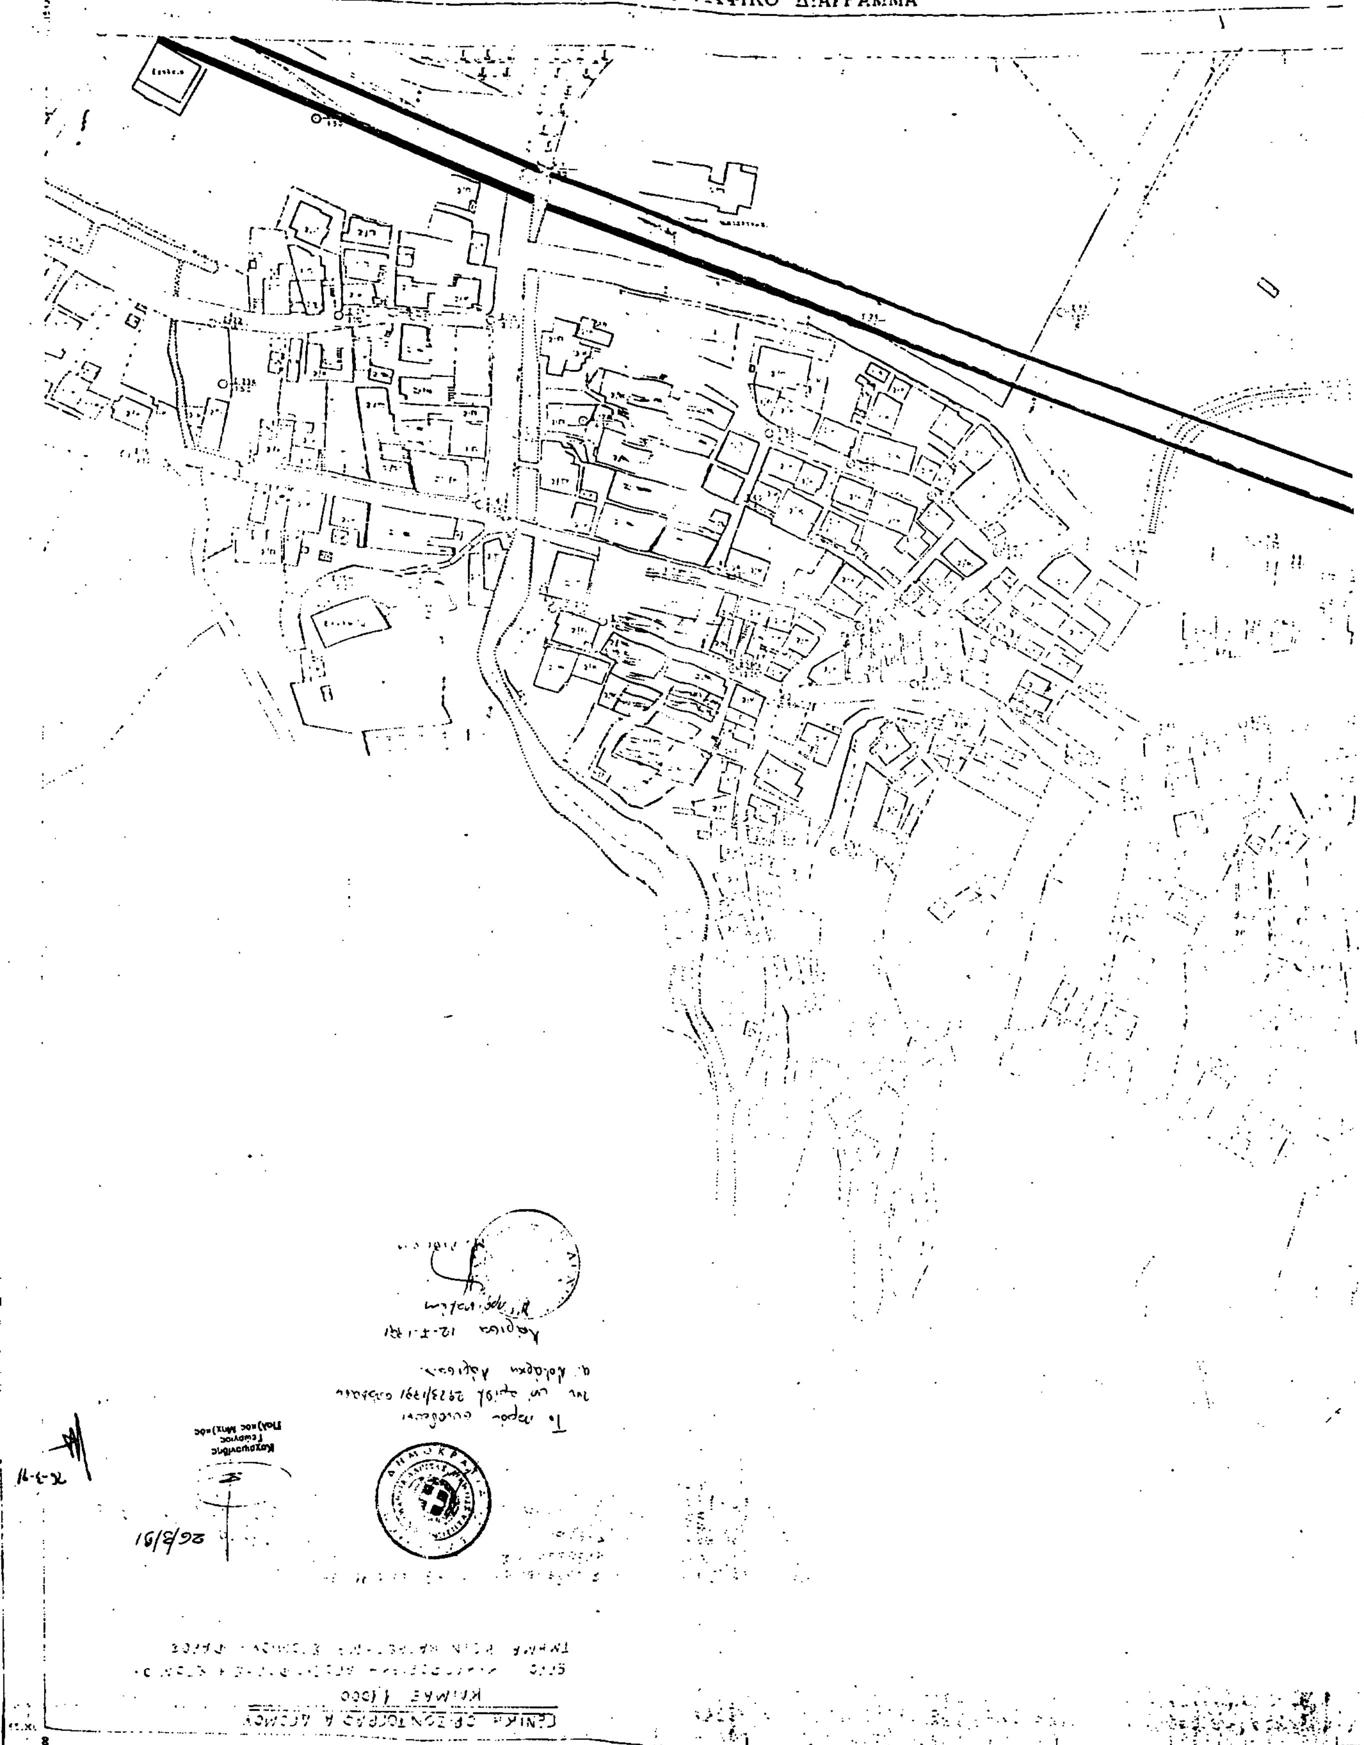
ΝΟΜΑΡΧΙΑ ΛΑΡΙΣΑΣ
ΤΜΗΜΑ ΠΟΛΕΟΔΟΜΙΑΣ και Π.Ε
ΤΟΠΟΓΡΑΦΙΚΟ ΔΙΑΓΡΑΜΜΑ
ΚΛΙΜΑΚΑ 1:1000
ΝΟΜΟΣ
ΚΟΙΝ.

ΚΔ/05 ...ΑΡΧΙΑ ΛΑΡΙΣΑΣ
1/12.0 ...ΜΑ ΠΟΛΕΟΔΟΜΙΑΣ και Π.Ε

ΤΟΠΟΓΡΑΦΙΚΟ ΔΙΑΓΡΑΜΜΑ

DATUM

ΚΛΙΜΑΚΑ 1:1000

ΝΟΜΟΣ 24

ΚΟΙΝ.

ΚΔ/09
1/12 0'

ΑΡΧΙΑ ΛΑΡΙΣΑΣ
ΜΑ ΠΟΛΕΟΔΟΜΙΑΣ και Π.Ε

ΤΟΠΟΓΡΑΦΙΚΟ ΔΙΑΓΡΑΜΜΑ

ΚΛΙΜΑΚΑ 1:1000

ΝΟΜΟΣ	24	Λ Α Ρ Ι Σ Α
ΚΟΙΝ.		

Αριθ. 5614 (5)

Προσδιορισμός χρήσης τεμαχίου αγροκτήματος Ορφανίου Παγγαίου Ν. Καβάλας για ίδρυση Ελαιοτριβείου.

Ο ΝΟΜΑΡΧΗΣ ΚΑΒΑΛΑΣ

Έχοντας υπόψη:

1) Το Ν. 1512/1985 «Περί τροποποιήσεως και συμπληρώσεως πολεοδομικών διατάξεων και ειδικότερα το άρθρο 3 αυτού περί καθορισμού χρήσεων παραχωρουμένων δημοσίων εκτάσεων.

2) Τη γνώμη της Δ/νσης Γεωργίας Καβάλας που διατυπώνεται στο υπ' αριθ. πρωτ. Γ. 5272/30.5.1991 έγγραφό της και συνοδεύεται από τις γνώσεις των:

α) Κοινοτικού Συμβουλίου, β) Δ/νσεως Δασών Καβάλας, γ) Γραφείο Ε.Ο.Τ. Καβάλας, δ) Εφορείας Προϊστ. και Κλασ. Αρχ/των.

3) Την υπ' αριθ. ταυτάριθμη 29.7.1991 γνωμάτευση του ΤΠ και ΠΕ Ν. Καβάλας, αποφασίζουμε:


Ότι το υπό στοιχεία ΑΒΓΔΑ κοινόχρηστο τεμάχιο επιφανείας 4.176,65 τ.μ. αγροκτήματος Ορφανίου που ζήτησε να του παραχωρηθεί ο Ασλανίδης Βασίλειος του Γεωργίου είναι ΚΑΤΑΛΛΗΛΟ για ίδρυση Ελαιοτριβείου. Το υπόψη τεμάχιο φαίνεται στο συνημμένο και θεωρημένο από τον Πρ/νο του ΤΠ και ΠΕ διάγραμμα σε κλίμακα 1:5000.

Η απόφαση αυτή να δημοσιευθεί στην Εφημερίδα της Κυβερνήσεως.

Καβάλα, 28 Αυγούστου 1991

Ο Νομάρχης

ΧΡΗΣΤΟΣ ΑΘΑΝΑΣΙΑΔΗΣ

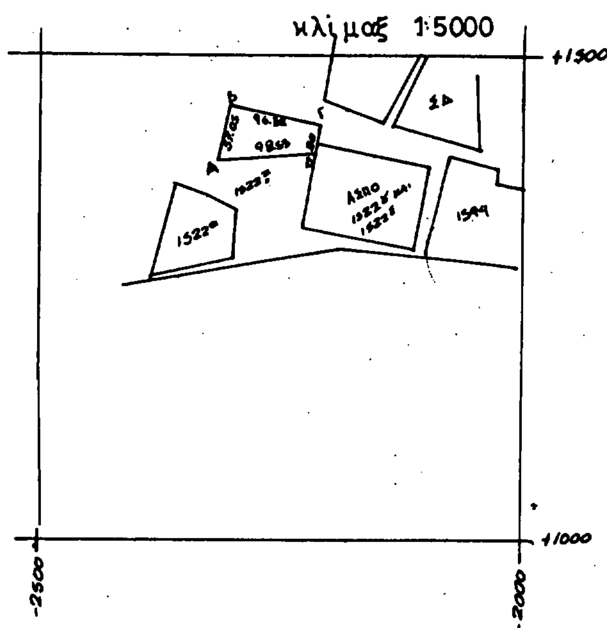



ΑΓΡΟΚΤΗΜΑ Ορφανίου

Τεμάχιο

Επιφάνειας 4.176,65 τ.μ. προοριζόμενο

για ίδρυση Ελαιοτριβείου

από τον Ασλανίδη Βασίλειο του Γεωργίου

ΘΕΩΡΕΙΤΑΙ

Και συνοδεύει την υπ' αριθμ. 5614/

28-8-1991 απόφαση του Νομάρχη

Καβάλας.

Καβάλα 28-8-1991

Ο Προϊστάμενος Τ.Π. και Π.Ε.

ΣΩΤΗΡΗΣ ΜΠΕΝΕΒΑΣ

Αρχ/των Μηχ/κός με Α' β.

ΑΠΟ ΤΟ ΕΘΝΙΚΟ ΤΥΠΟΓΡΑΦΕΙΟ